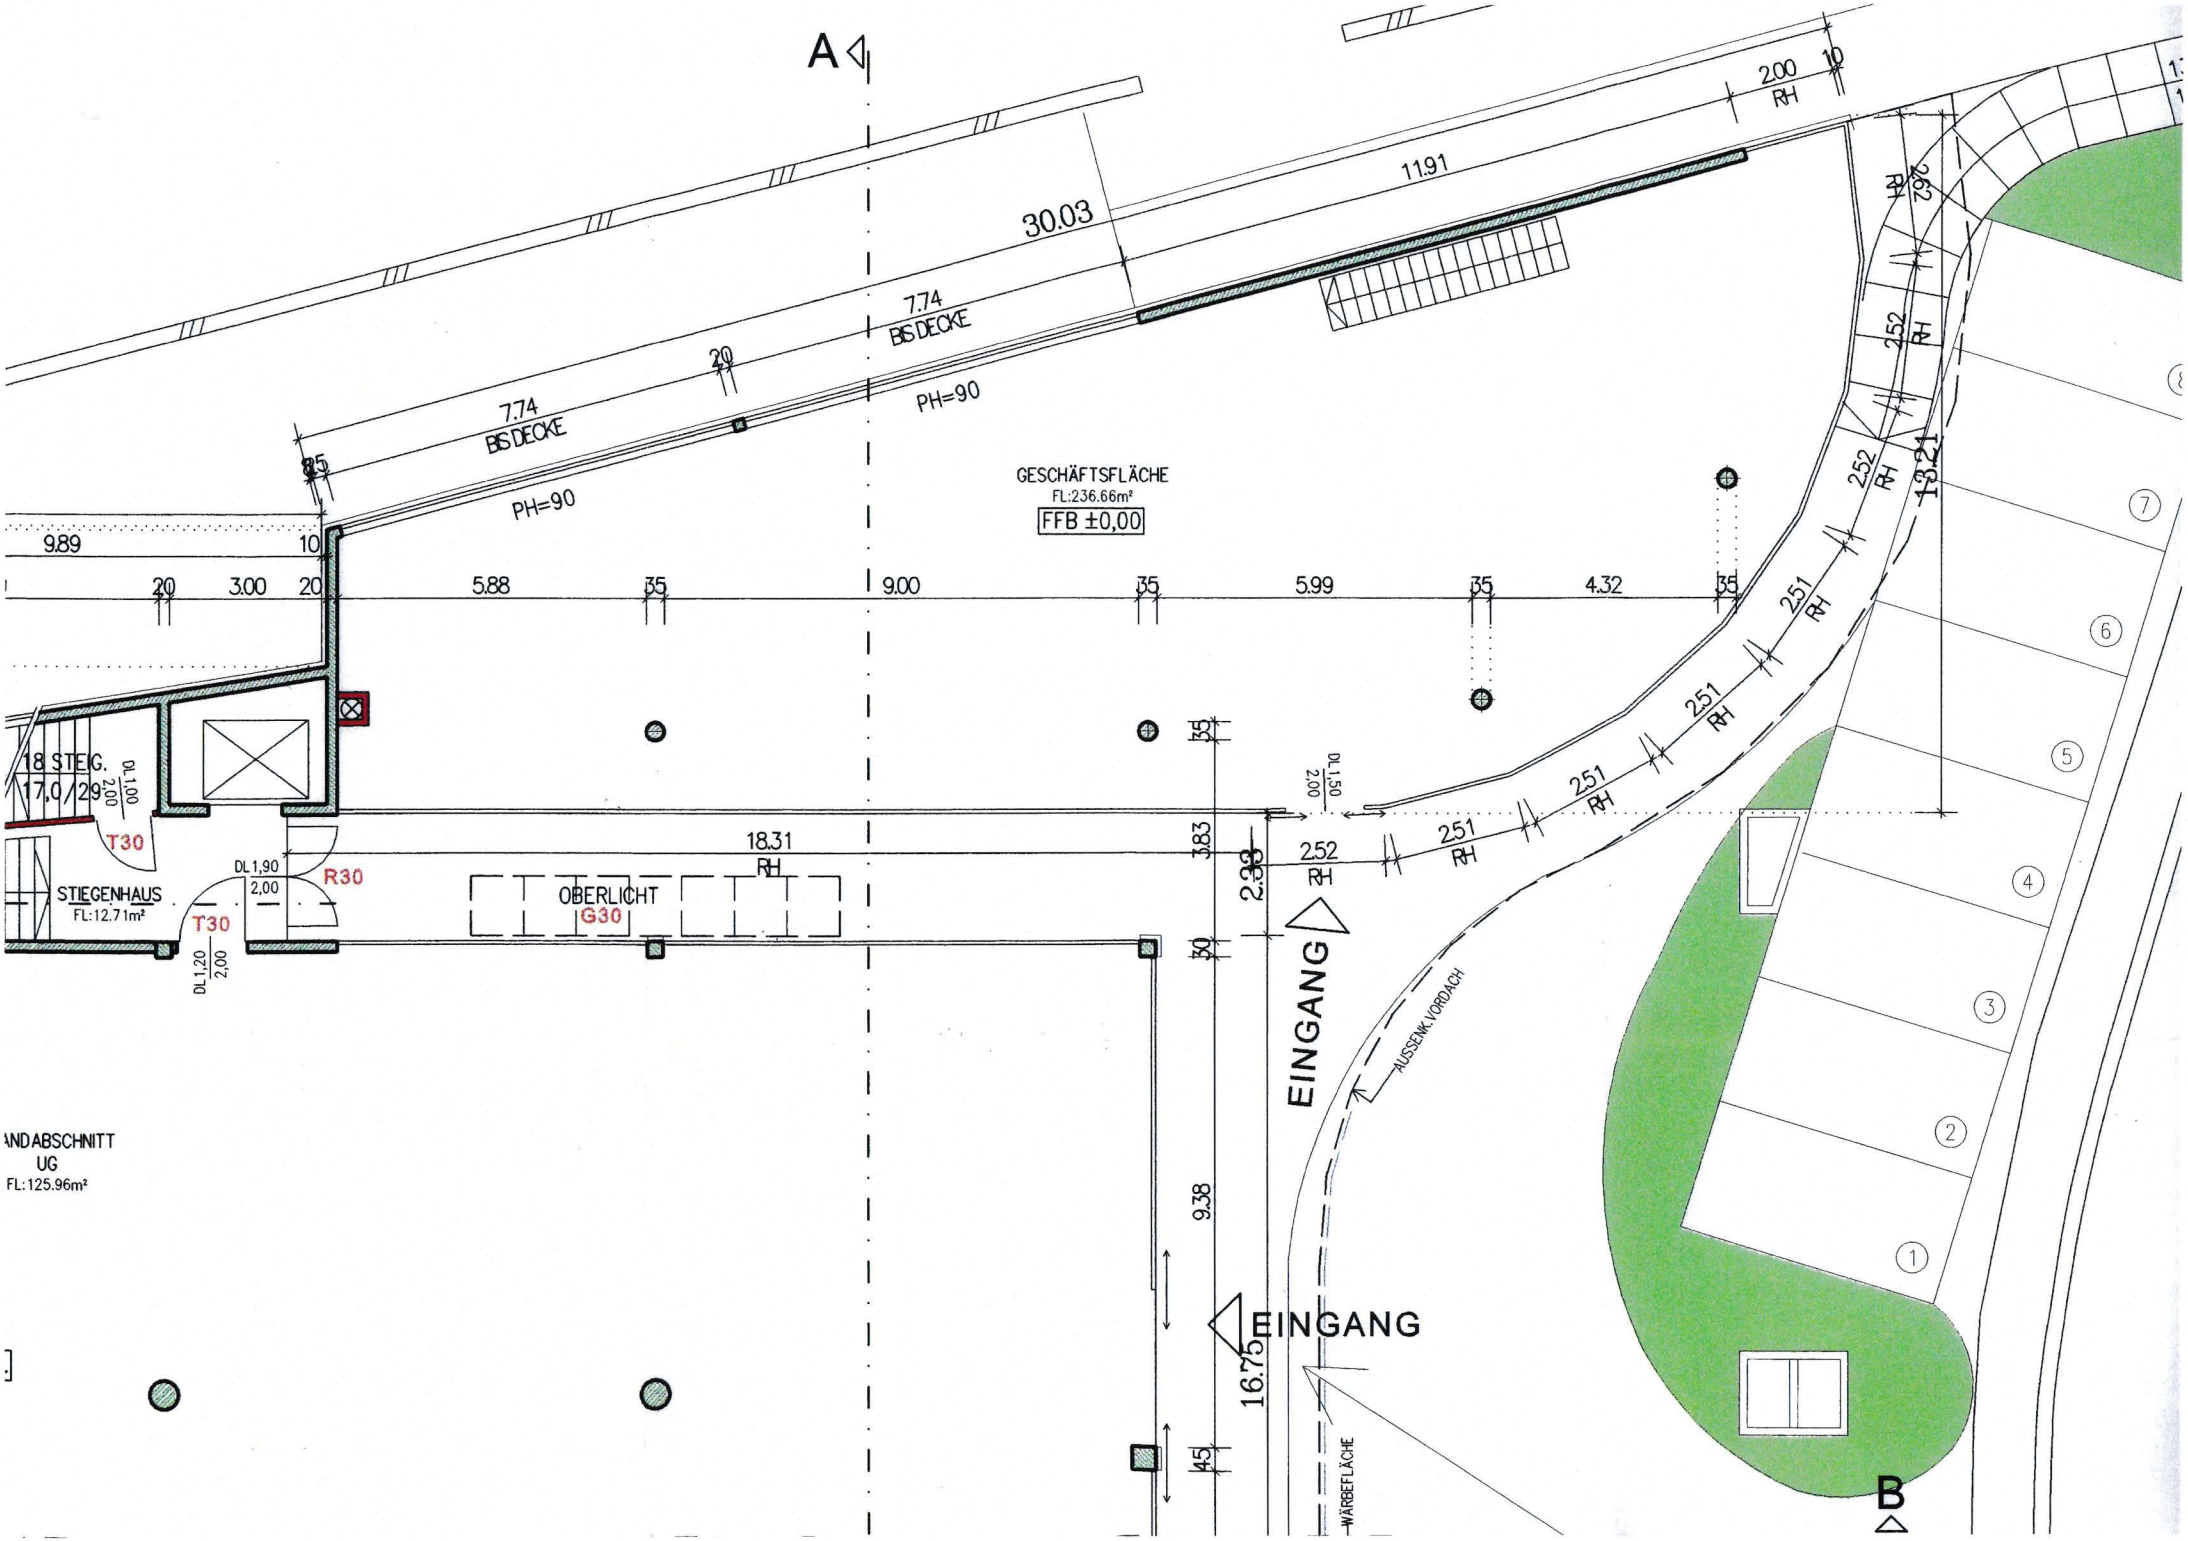
A
B
30.03
7.74
BIS DECKE
PH=90
11.91
2.00
RH
GESCHÄFTSFLÄCHE
FL:236.66m²
FFB ±0,00
9.89
3.00
5.88
9.00
5.99
4.32
18 STEIG.
17,0/29
DL 1,00
2,00
T30
STIEGENHAUS
FL:12.71m²
DL 1,90
2,00
R30
DL 1,20
2,00
18.31
RH
OBERLICHT
G30
DL 1,50
2,00
2.52
RH
2.51
RH
13.21
EINGANG
AUSSENK. VORDACH
9.38
16.75
EINGANG
WÄRMEFLÄCHE
ANDABSCHNITT
UG
FL:125.96m²